


<車出店 イメージ図>

通路

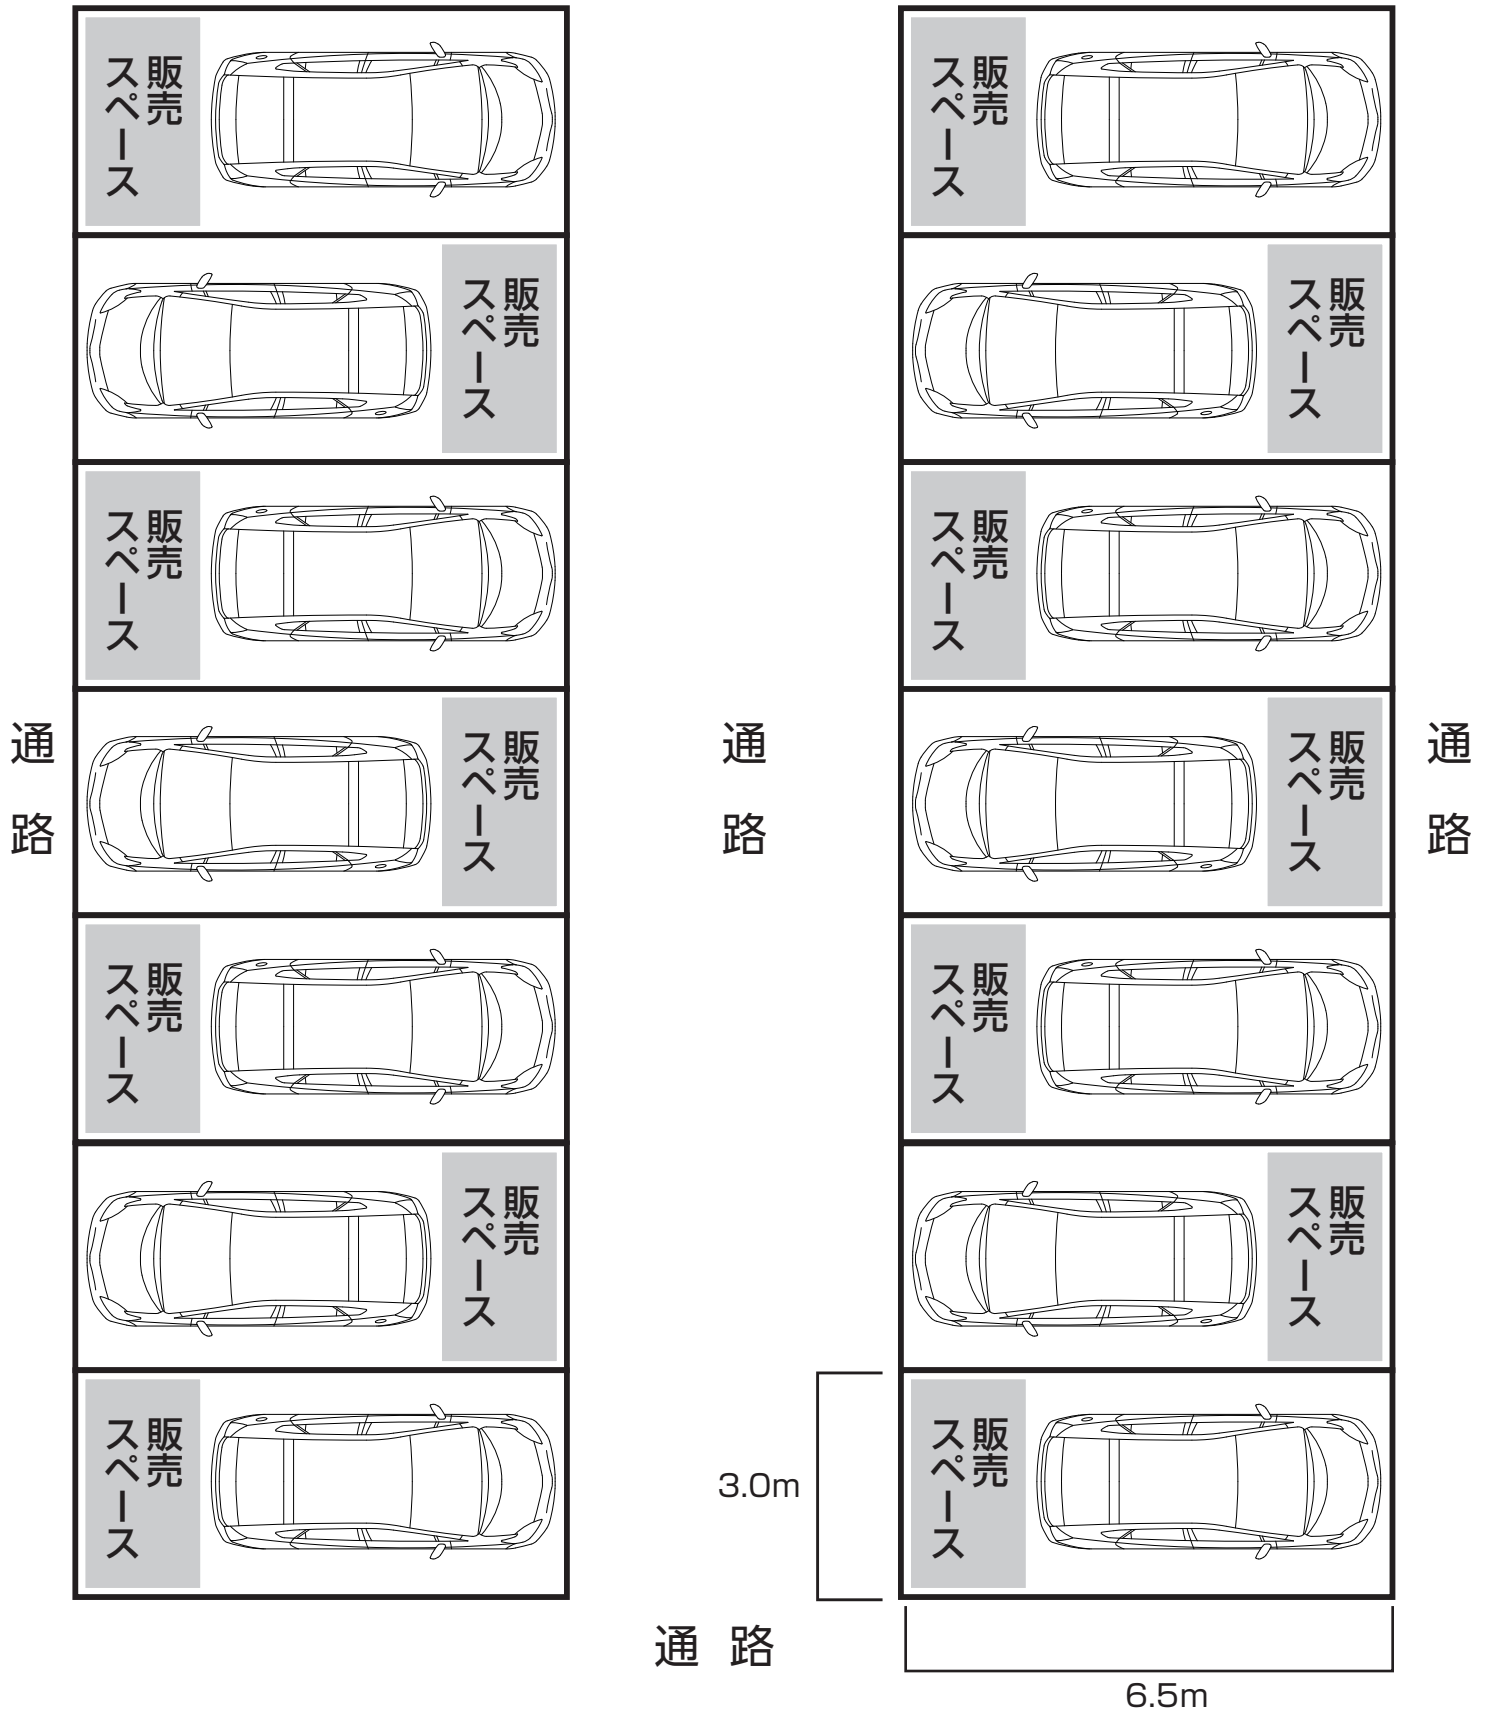

販売スペースを交互にする事により隣接ブースとの
ソーシャルスペースを確保する

※車の出入りの際は隣ブースにお気を付けください。

※1 申込みに付 1 台が上限となります